

Département de l'Essonne



1 Place de la Mairie
91540 MENNECY

Commune de Mennecy

PLU

Plan Local d'Urbanisme

4

REGLEMENT GRAPHIQUE

Plan 4 : Eléments identifiés au titre de
l'article L151.19 du CU (Plan de repérage)




Dossier approuvé en conseil municipal du 7 juillet 2017



SIAM - Urbanisme // 6 bd du général
Leclerc / 91470 LIMOURS EN HUREPOIX //
www.siamurba.fr

Vu pour être annexé à la délibération du Conseil Municipal approuvant le P.L.U. en date 7 juillet 2017


Jean-Philippe DUGOIN-CLEMENT
Maire de Mennecy
Conseiller Régional

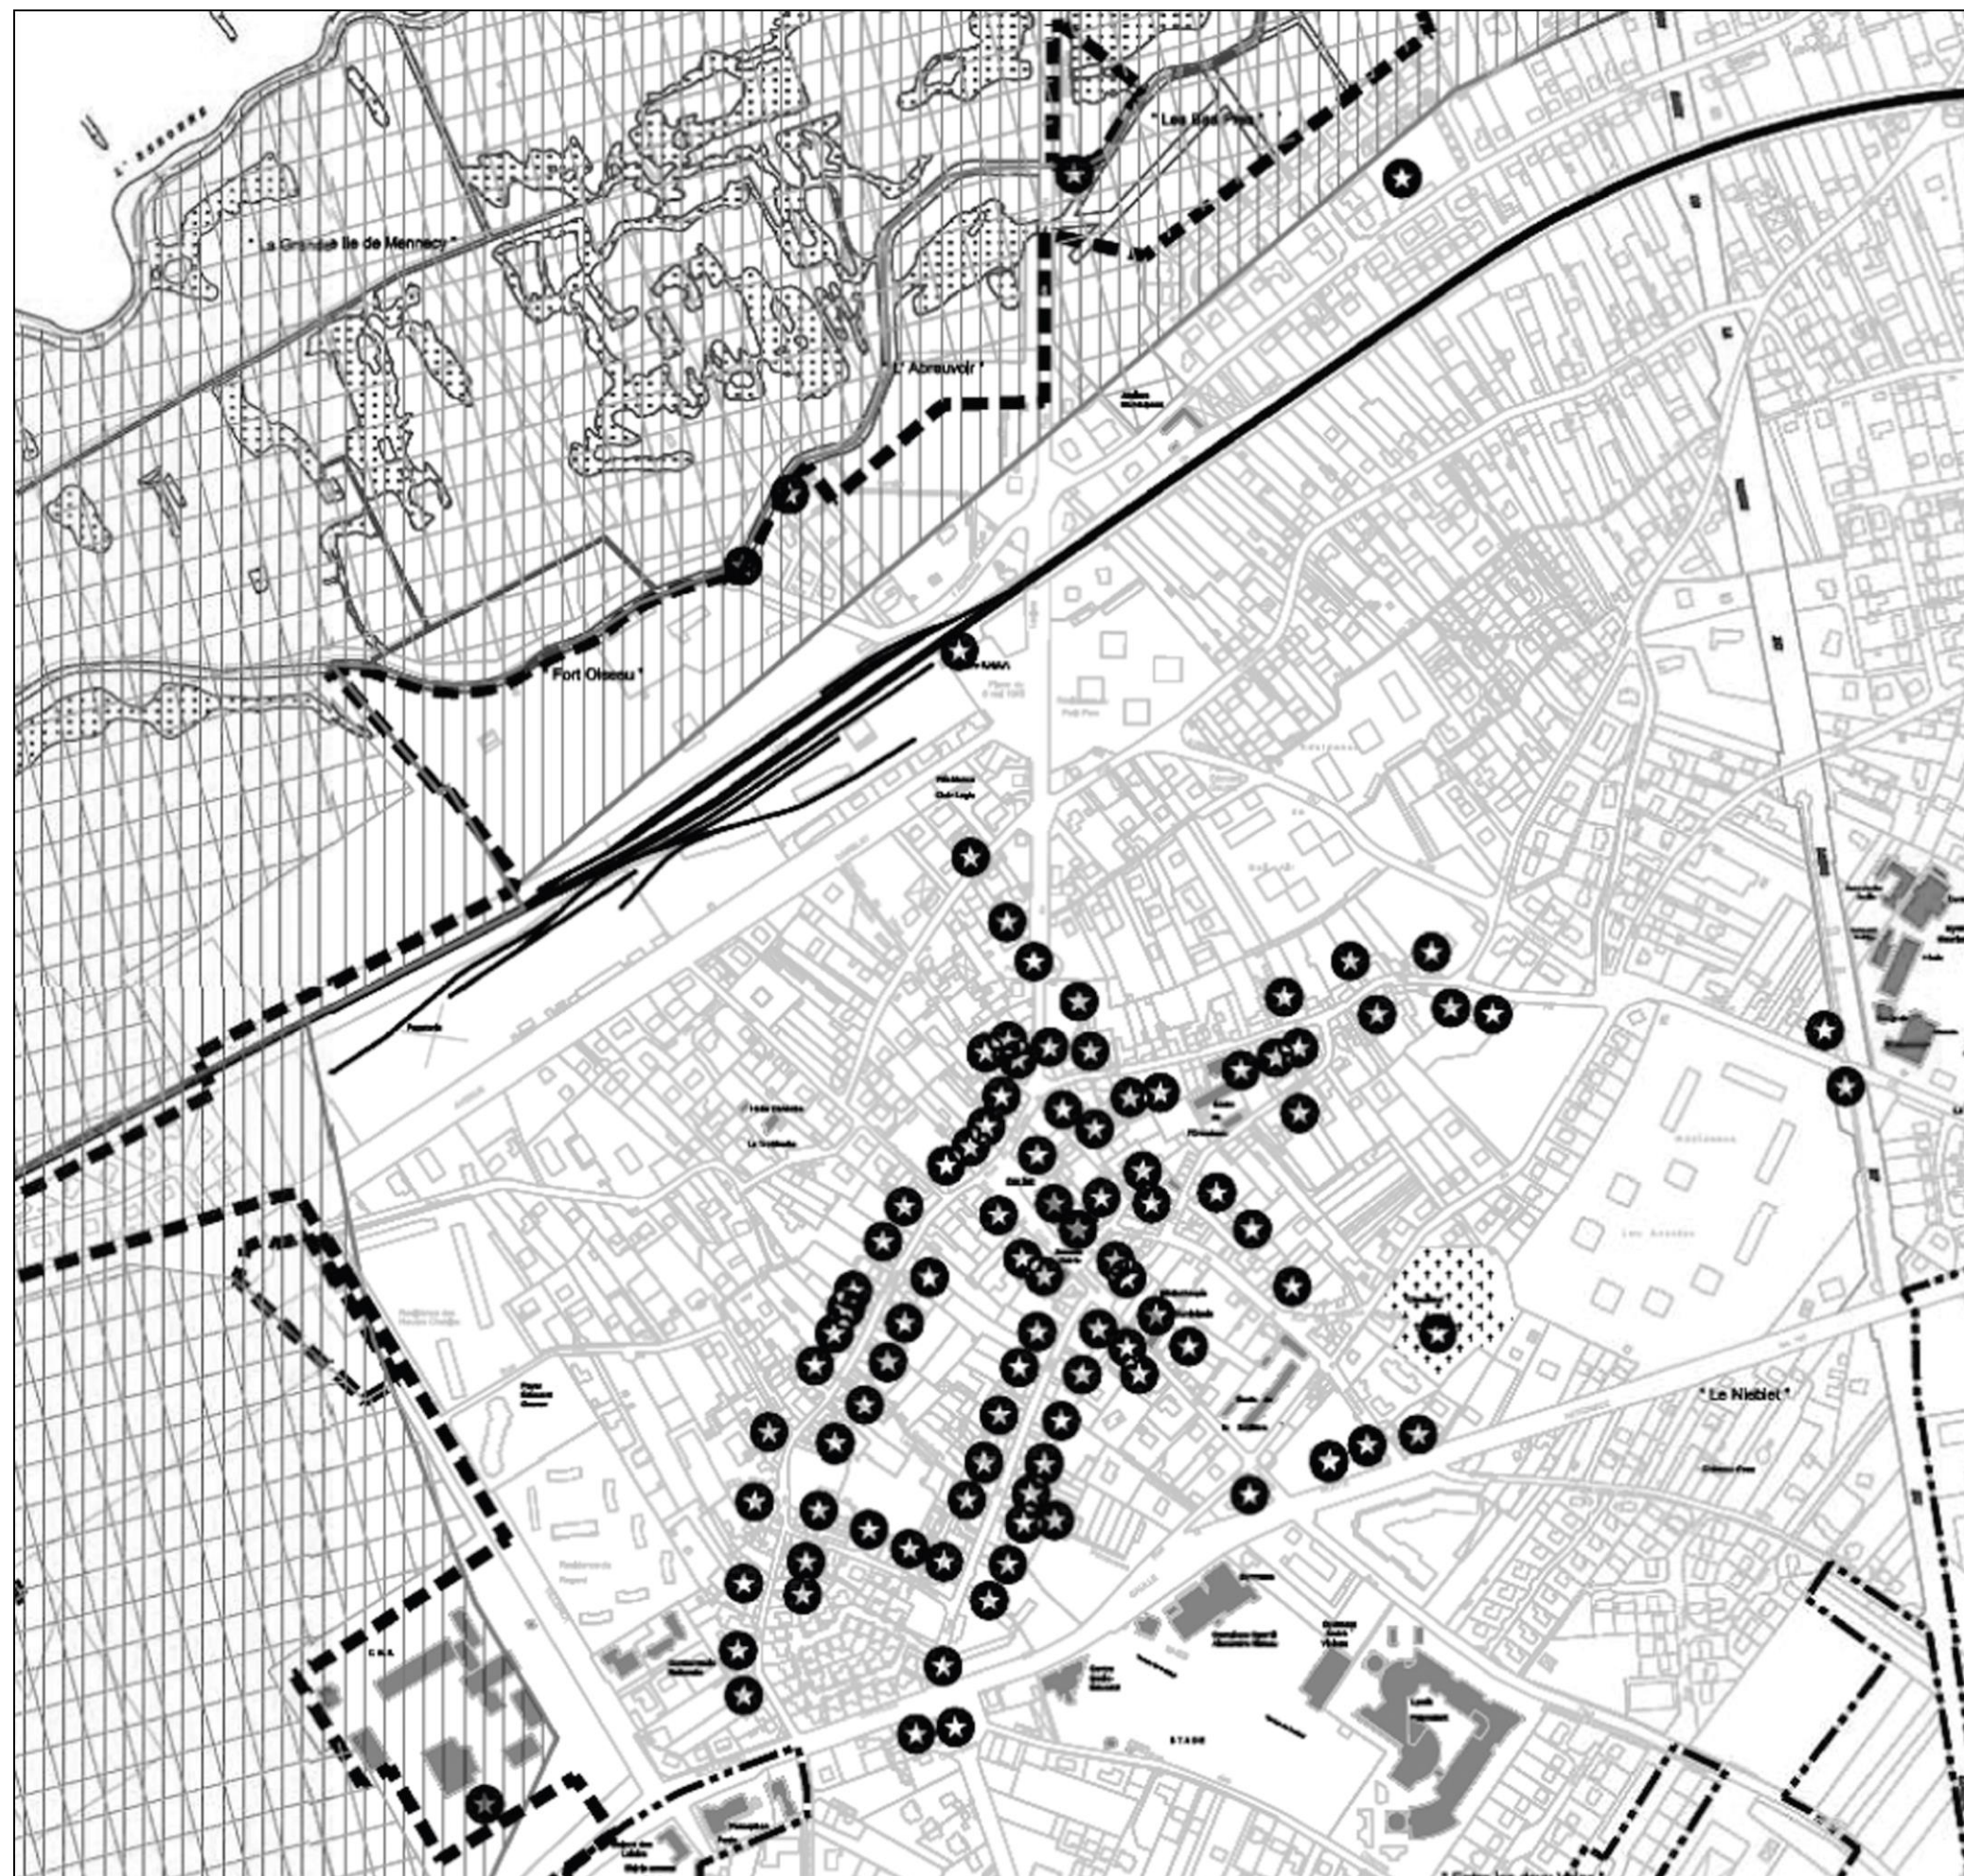

ELEMENTS DE PATRIMOINE BATI

★ Eléments bâtis recensés au titre de l'article L151.19 du Code de l'Urbanisme

VOIR détails et liste en pièce n°5b du dossier de PLU

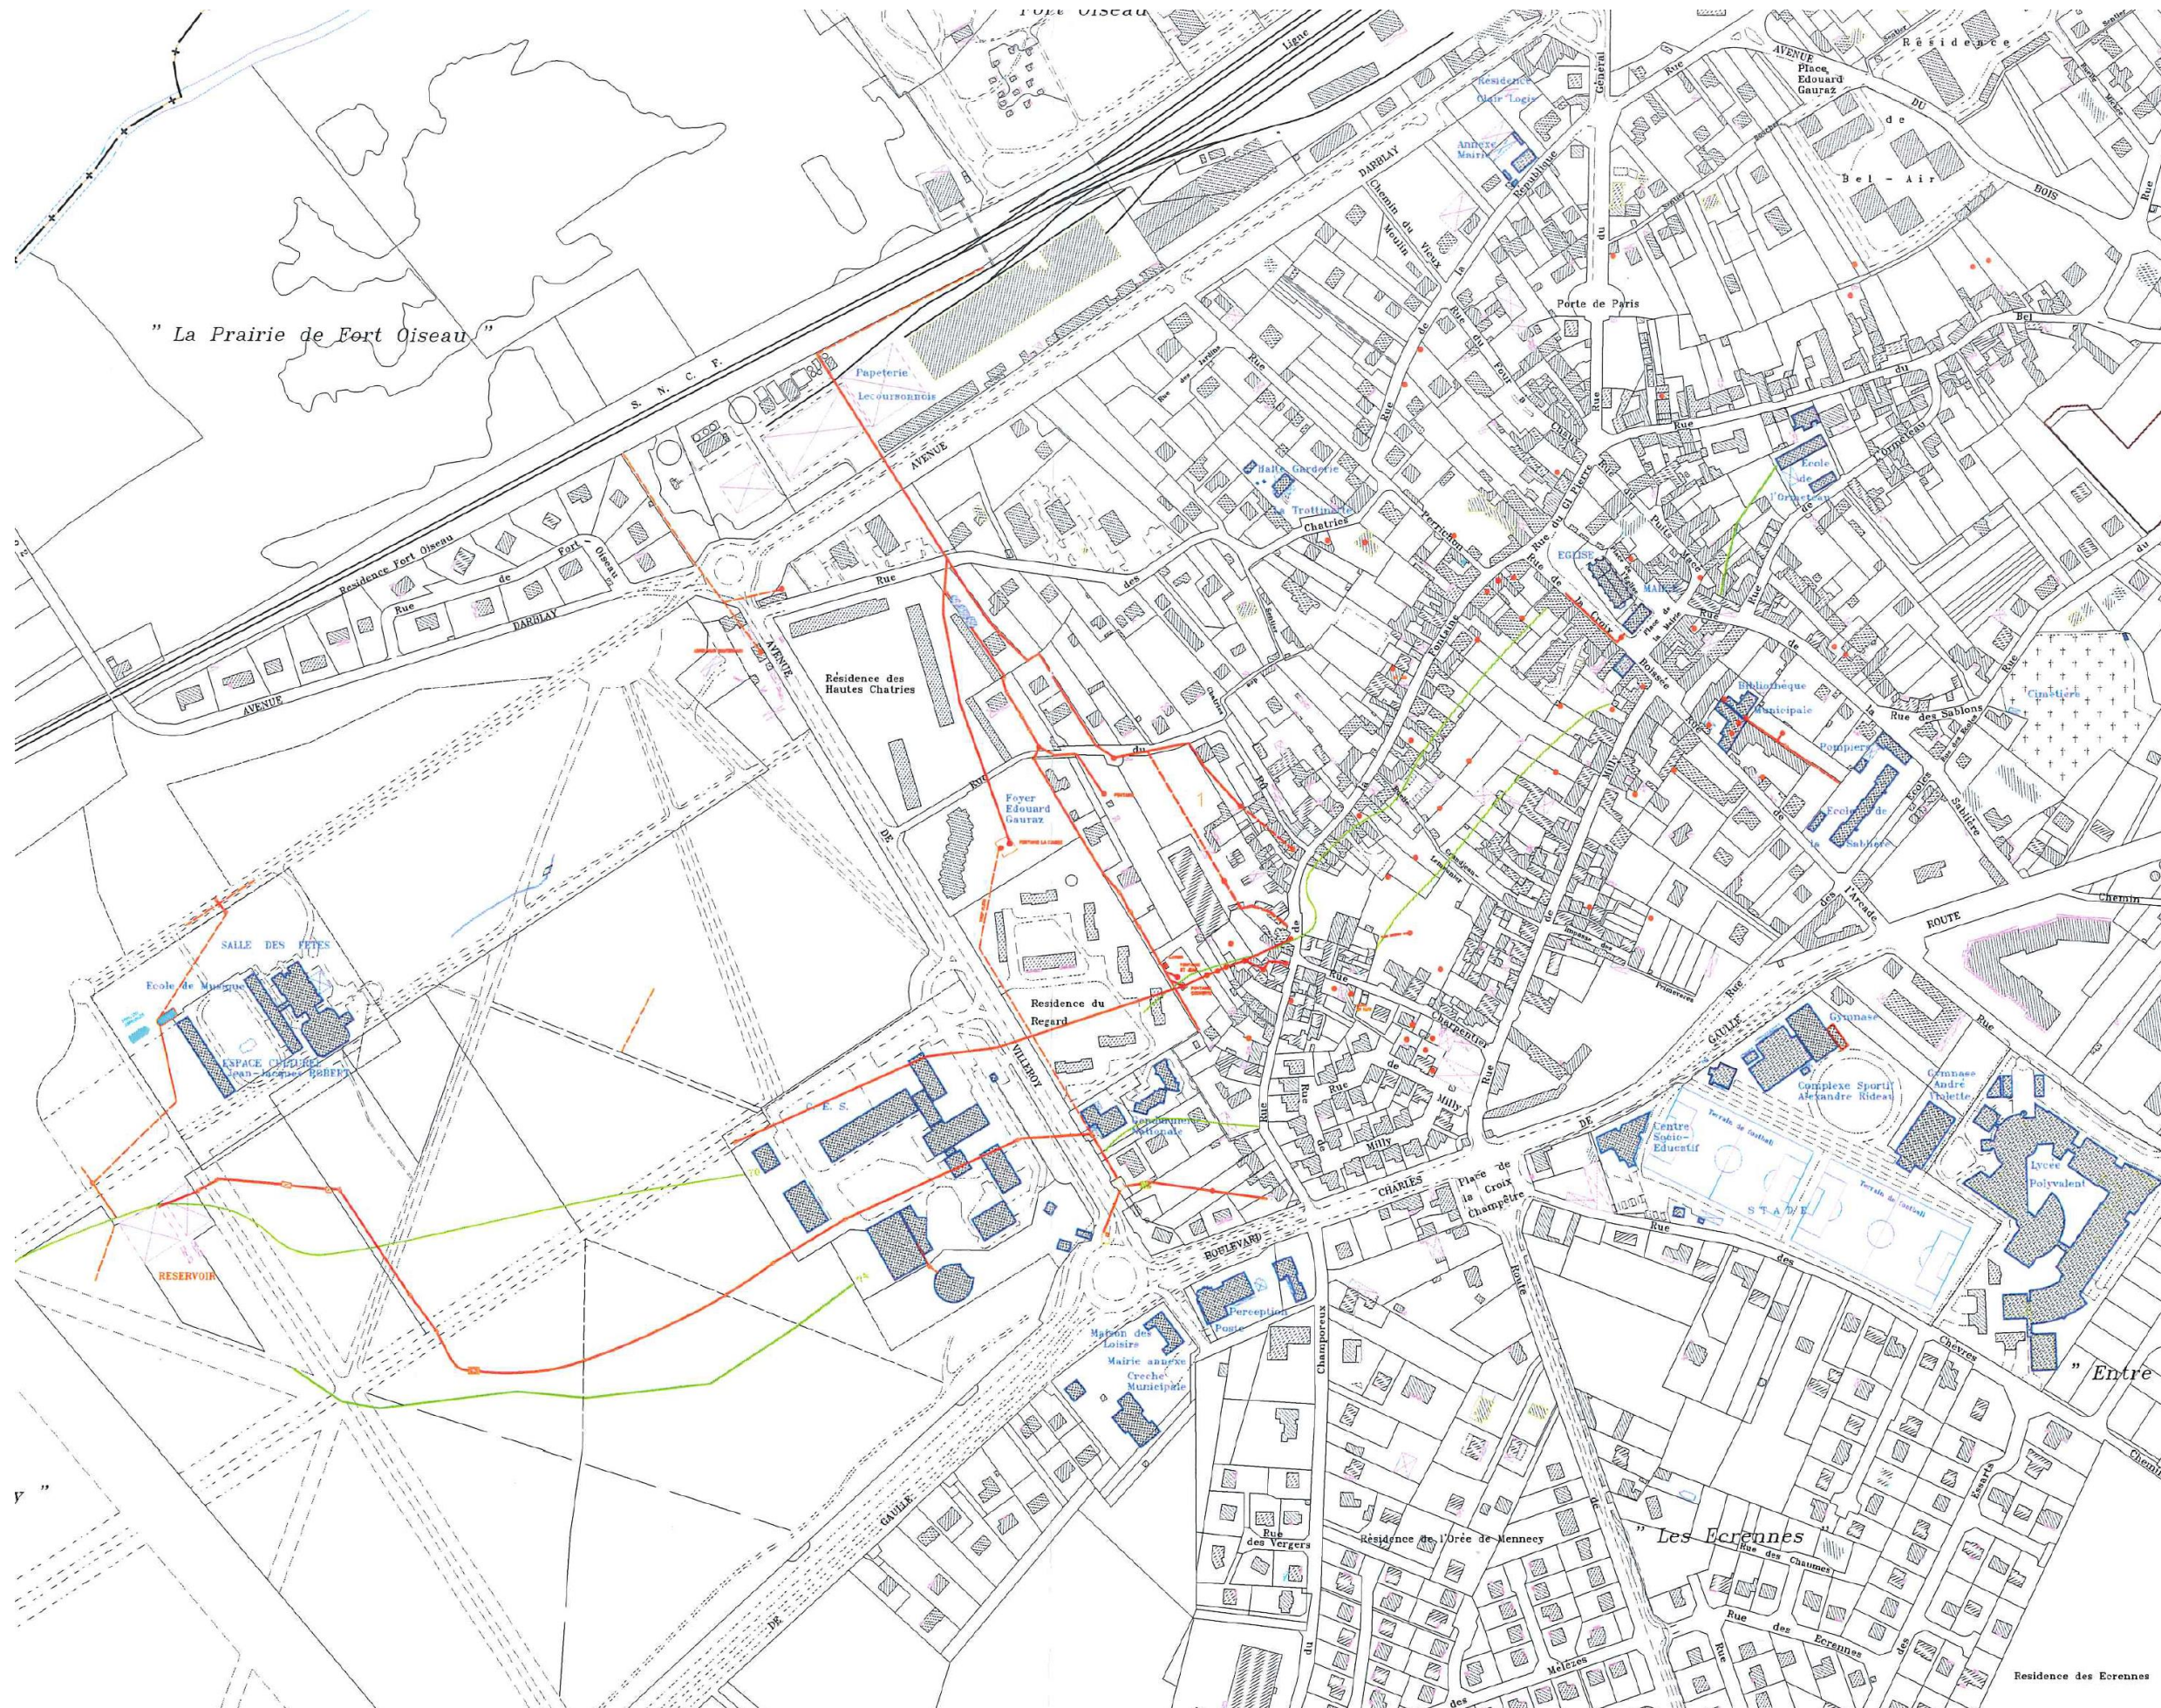

ELEMENTS DE PATRIMOINE LIES A L'EAU

Eléments bâtis recensés au titre de l'article L151.19 du Code de l'Urbanisme

- ACQUEDUCS SOUTERRAINS
- ⊠ TRAPON
- PUIITS
- COURBE DE NIVEAUX

Plan réalisé avec la participation de l'association des Eaux et Fontaines de Mennecy